

- Dieses Planformular dient der Darstellung städtebaulicher Parameter Ihres Entwurfs und wird im Vorprüfbericht abgedruckt.

Erstellen Sie für Ihren Entwurf die Plangrafik (wie unten abgebildet) im Maßstab 1:1.000 mit den folgenden Inhalten:
- 1 Zeichnen Sie die bebaute Fläche (BF1, BauNVO GRZ I) des Gebäudes als Dachaufsichten ein. Differenzieren Sie ggf. zwischen ober- und unterirdischen Flächen (BF2, BauNVO GRZ II).

2 Unterscheiden Sie in der Zeichnung nach Neubau, Bestand und Rückbau wie unten in der Legende angegeben.

3 Beschriften Sie bitte die Neubauten jeweils mit Gebäudeummer, Geschosszahlen sowie der Traufhöhen.


4 Kennzeichnen Sie die Grünflächen, Verkehrsflächen und Durchwegungen.

5 Stellen Sie die Zufahrten auf das Grundstück sowie die Eingänge in die Gebäude mit den jeweiligen Pfeilsymbolen dar.


6 Beachten Sie unbedingt den vorgegebenen Planausschnitt, den Maßstab, die Schriftart, Schriftgröße, Linienstärke und Farbangabe. Diese Grafik wird im Vorprüfbericht abgedruckt und ggf. skaliert.
- Abgabe**

Reichen Sie dieses Formular auf Papier, sowie digital als pdf-Datei und dwg-Datei ein.

Beispiel:

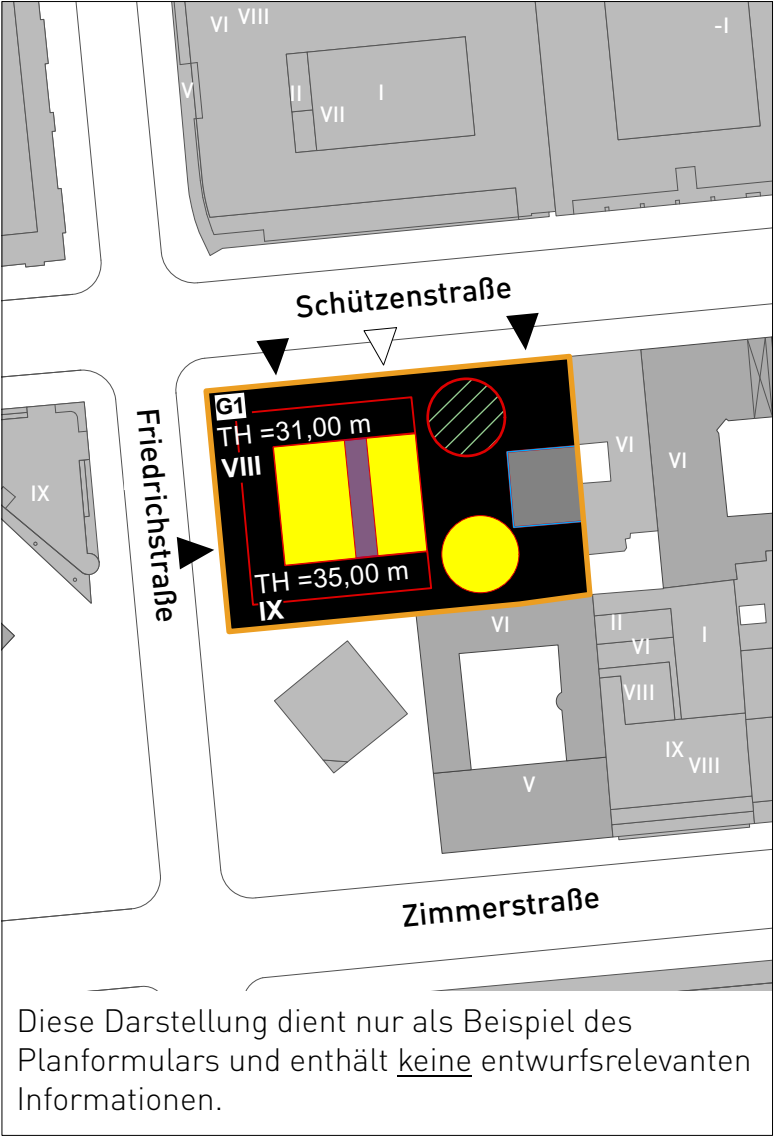

Planformular: (bitte nur innerhalb des Wettbewerbsgebiets ausfüllen)

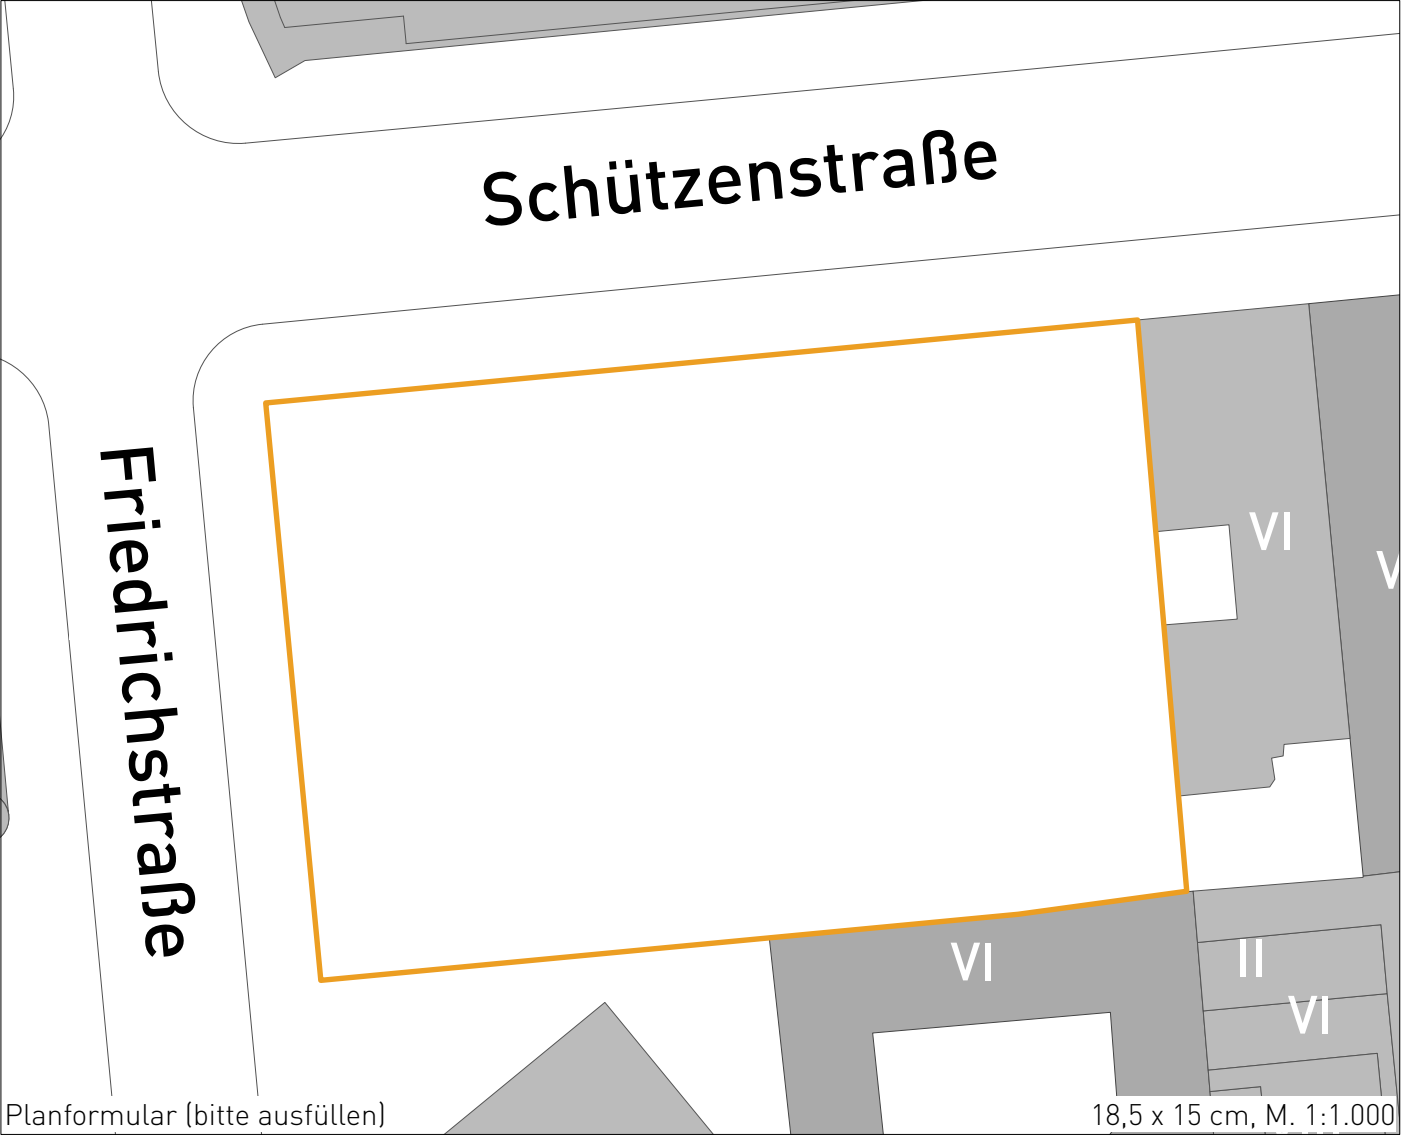

Legende des Planformulars

- Wettbewerbsgebiet
- Umgebungsbebauung
- überdacht / Vordach
- Bordkante

Layer

- C4C-Grenzen-Wettbewerbsgebiet
- C4C-Bebauung-Umgebung
- C4C-Bebauung-ueberdacht Vordach
- C4C-Verkehr-Bordkante

Linienstärke Linienfarbe (RGB) Flächenfarbe (RGB)

- | | | |
|---------|----------------------|--------------------|
| 0,70 mm | Orange (236/158/34) | keine Füllung |
| 0,13 mm | Weiß (255/255/255) | Grau (153/154/148) |
| 0,10 mm | Anthrazit (47/47/47) | Grau (210/210/210) |
| 0,10 mm | Grau (82/82/82) | keine Füllung |

Legende der zu zeichnenden Elemente

- | | | |
|---|---------------------------|---|
| G1 | Gebäudeteil/Gebäudenummer | Planformular-Entwurf-Gebäudeteil |
| TH=XX m | Traufhöhe Vollgeschosse | Planformular-Entwurf-Traufhöhen Vollgeschosse |
| V | Geschosszahl | Planformular-Entwurf-Geschosszahlen |
| Neubau - BF1, Bebaute Fläche 1 (GRZ I, BauNVO) | | Planformular-Entwurf-GRZ I-Neubau |
| Unterbauung - BF2, Bebaute Fläche 2 (GRZ II, BauNVO) | | Planformular-Entwurf-GRZ II-Unterbauung |
| Verkehrsflächen | | Planformular-Entwurf-Verkehrsflächen |
| Spielplatzflächen | | Planformular-Entwurf-Spielplatzflächen |
| Grünflächen | | Planformular-Entwurf-Grünflächen |
| Durchwegung | | Planformular-Entwurf-Durchwegung |
| Eingangspfeil | | Planformular-Entwurf-Eingangspfeile |
| Zu-/Abfahrt Wettbewerbsgebiet | | Planformular-Entwurf-Zu/Anfahrt |

- | | | |
|--------------------------------|--------------------------|-----------------------|
| Arial Fett, Schriftgröße 10 pt | Schwarz/Weiß | |
| Arial, Schriftgröße 6 pt | Weiß/Schwarz | |
| Arial Fett, Schriftgröße 12 pt | Weiß | |
| 0,25 mm | Rot (221/0/0) | Schwarz (0/0/0) |
| | | Grau (121/121/121) |
| 0,10 mm | Weiß (255/255/255) | Grau (200/200/200) |
| 0,13 mm | Rot (221/0/0) | Gelb (255/241/11) |
| 0,13 mm | Rot (221/0/0) | Grün (150/190/120) |
| 0,18 mm | Lila (128/0/128); gestr. | Lila (128/0/128); 30% |
| | | Schwarz (0/0/0) |
| 0,1 mm | Schwarz (0/0/0) | Weiß (255/255/255) |